



㈱東栄大和クリーンセンター 処理工程図

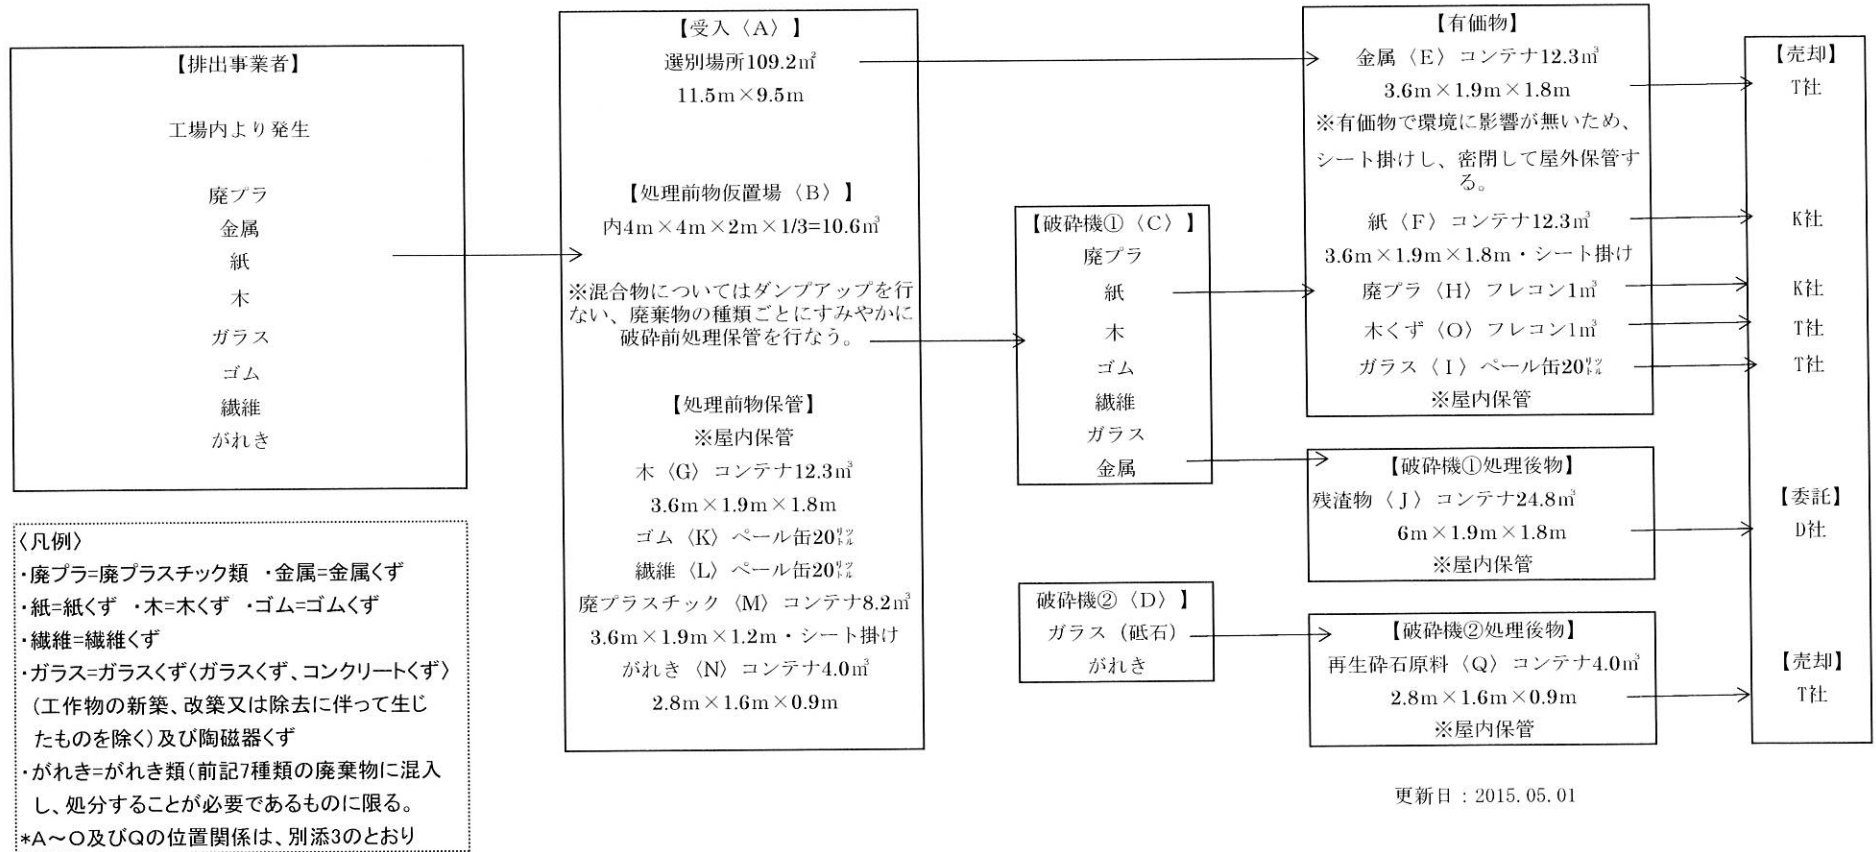

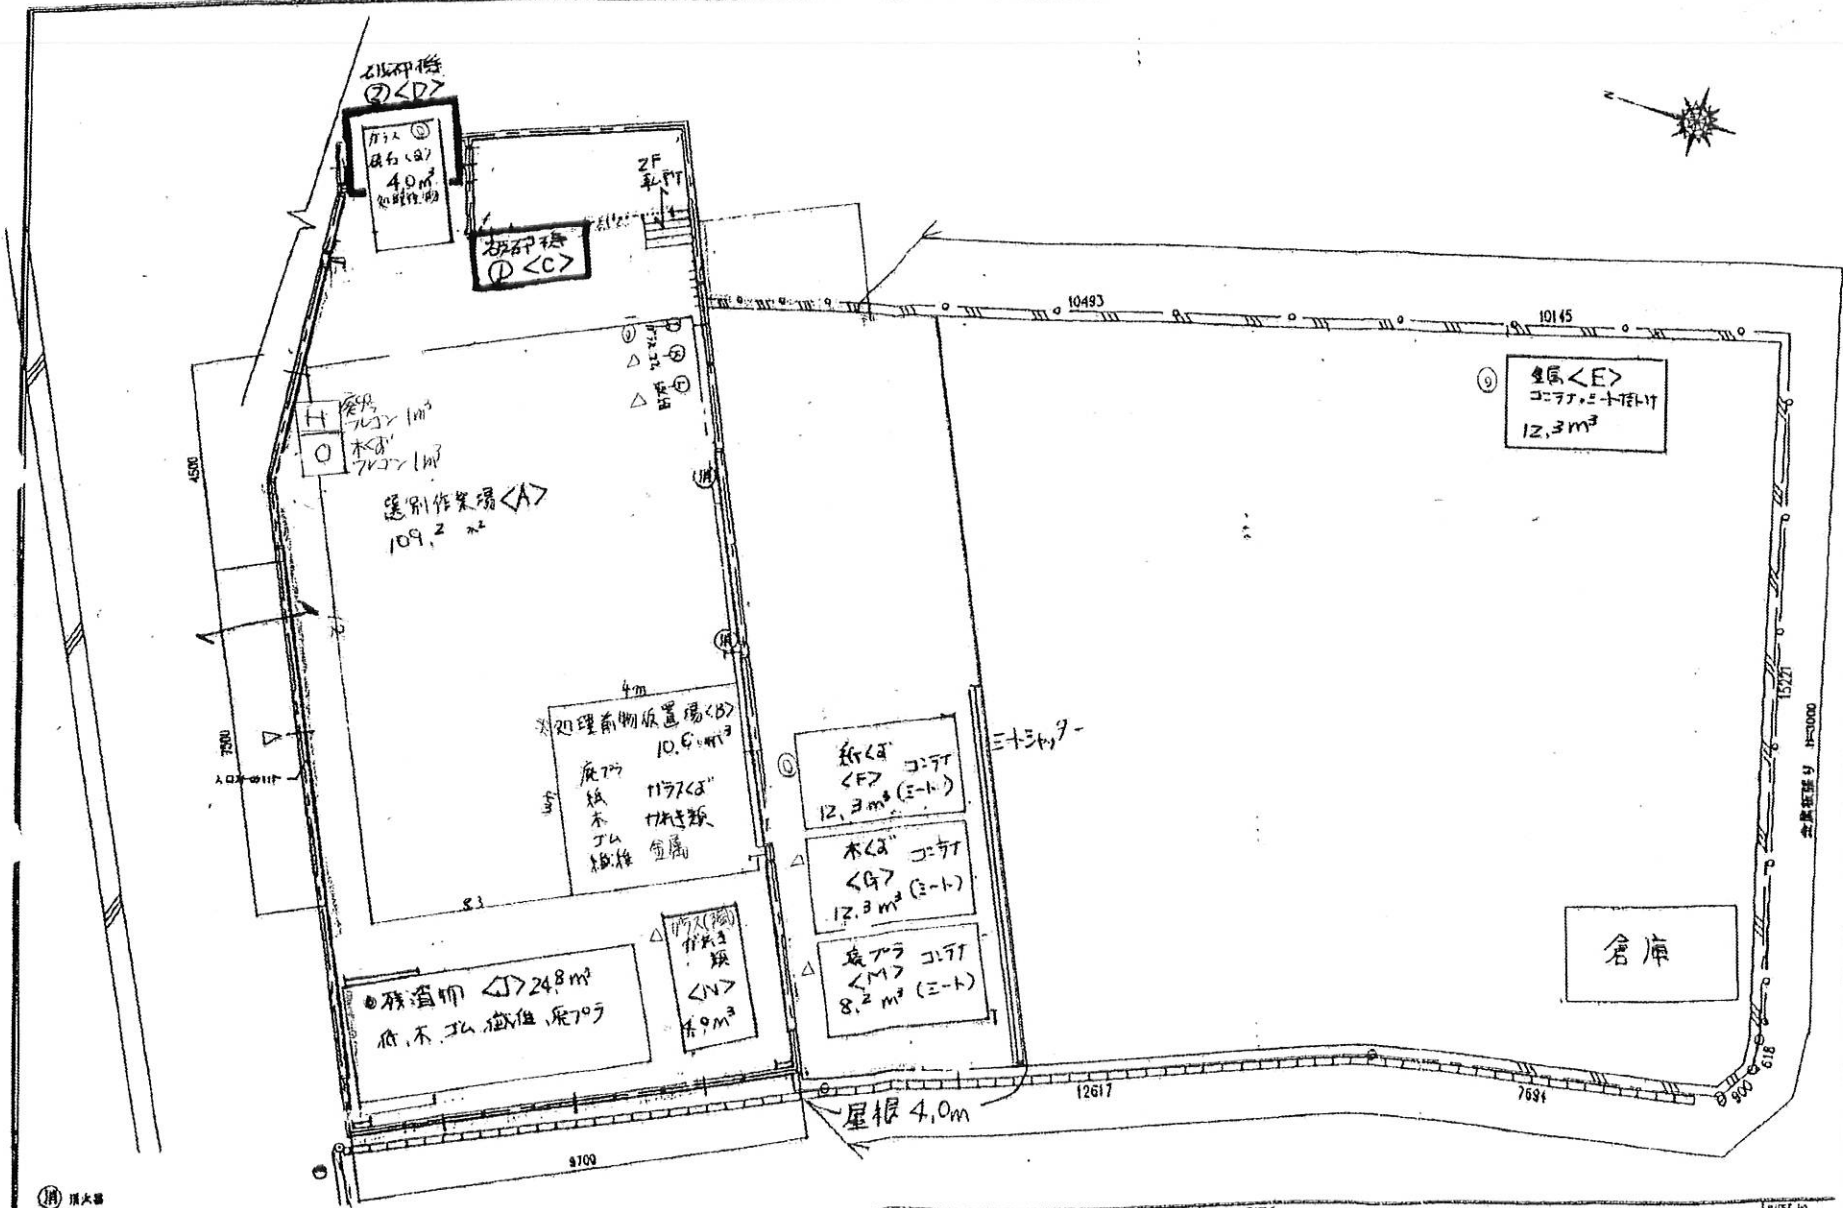

頂大器

PROJECT TITLE
柔床大和川-江戸処理施設

KEIKAKU, NOUBOU, ARCHITECT, PRODUCT

MANAGER	DESIGNER	DRAWN BY	DRAWING TITLE
DATE	DATE	DATE	04. 6. 8

場内配置図

SCALE 1/100

SHEET NO.